


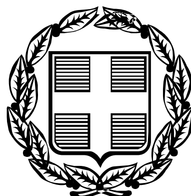

ΕΦΗΜΕΡΙΣ ΤΗΣ ΚΥΒΕΡΝΗΣΕΩΣ

ΤΗΣ ΕΛΛΗΝΙΚΗΣ ΔΗΜΟΚΡΑΤΙΑΣ

ΤΕΥΧΟΣ ΤΕΤΑΡΤΟ **Αρ. Φύλλου 1464**

30 Δεκεμβρίου 2005

ΑΠΟΦΑΣΕΙΣ

Αριθμ. 33837 (1)

Καθορισμός των οριογραμμών αιγιαλού - παραλίας στην περιοχή Λιβάδια του Δημοτικού Διαμερίσματος Αμυγδαλοκεφαλίου, Δήμου Ιναχωρίου, Νομού Χανίων.

Ο ΓΕΝΙΚΟΣ ΓΡΑΜΜΑΤΕΑΣ ΠΕΡΙΦΕΡΕΙΑΣ ΚΡΗΤΗΣ

Έχοντας υπόψη:

1. Τις διατάξεις του ν. 2971/2001 (ΦΕΚ 285 τ.Α΄/19.12.2001) «περί αιγιαλού και παραλίας».

2. Τις διατάξεις του ν.δ. 439/1970 «περί συμπληρώσεως των διατάξεων περί αιγιαλού».

3. Τις διατάξεις του ν. 3200/1955 «περί διοικητικής αποκεντρώσεως» όπως αυτές τροποποιήθηκαν και ισχύουν σήμερα με τα ν.δ. 532/1970, β.δ. 704/1970, β.δ. 705/1970, β.δ. 192/1972, π.δ. 71/1984, π.δ. 347/1986, ν. 2026/1992 και π.δ. 97/1993.

4. Τις διατάξεις των παρ. 2 και 6 του άρθρου 1 του ν. 2503/1997, «Διοίκηση, Οργάνωση, Στελέχωση της Περιφέρειας, ρύθμιση θεμάτων για την Τοπική Αυτοδιοίκηση και άλλες διατάξεις» (ΦΕΚ 107 τ.Α΄).

5. Την υπ' αριθμ. 37930/ΔΙΟΕ1264/14.10.2005 (ΦΕΚ Β΄ 1432) απόφαση του Πρωθυπουργού περί καθορισμού αρμοδιοτήτων των Υπουργών Οικονομίας και Οικονομικών.

6. Το άρθρο 46 παρ. 21. του ν. 3220/2004 (ΦΕΚ 15/Α/28.1.2004) περί αρμοδιοτήτων του Γενικού Γραμματέα Περιφέρειας.

7. Την υπ' αριθμ. 1063649/790/Α006/8.8.2004 απόφαση του Υπ. Οικονομίας και Οικονομικών, «Περί καταγραφής - διοικητικής κωδικοποίησης των αρμοδιοτήτων στους Γενικούς Γραμματείς Περιφερειών, κατά τις διατάξεις της παρ. 21 του άρθρου 46 του ν. 3220/2004.

8. Την από 24.5.2005 έκθεση της Επιτροπής καθορισμού των ορίων αιγιαλού - παραλίας στην περιοχή Λιβάδια του Δ.Δ Αμυγδαλοκεφαλίου, Δήμου Ιναχωρίου, Νομού Χανίων.

9. Το από Σεπτέμβριο του 2004 τοπογραφικό διάγραμμα (3 πινακίδες) που συντάχθηκε από τον Χαρτζουλάκη Δημήτριο, Διπλωματούχο Πολιτικό Μηχανικό Τ.Ε, σε κλίμακα 1:500 ελεγμένο για την ακρίβεια του από τον Μαρινάκη Αντώνη, Αγρ. Τοπ/φο Μηχανικό, υπάλληλο της Κτηματικής Υπηρεσίας Χανίων την 4.5.2005 και θεωρημένο από τον Προϊστάμενο της ίδιας Υπηρεσίας, Προεστάκη Εμμανουήλ, την ίδια ημερομηνία.

10. Το υπ' αριθμ. 544.5/1116/05/10072/5.10.2005 έγγραφο του Γενικού Επιτελείου Ναυτικού.

11. Την από 10.11.2005 «Έκθεση της κατά το άρθρο 3 του ν. 2971/2001 αρμόδιας Επιτροπής Καθορισμού των ορίων Αιγιαλού - Παραλίας για τον καθορισμό οριογραμμών αιγιαλού - παραλίας στην περιοχή Λιβάδια του Δ.Δ. Αμυγδαλοκεφαλίου Δήμου Ιναχωρίου, Νομού Χανίων, αποφασίζουμε:

Επικυρώνουμε την από 10.11.2005 έκθεση της κατά το άρθρο 3 του ν. 2971/2001 Επιτροπής Καθορισμού των ορίων αιγιαλού και παραλίας στην περιοχή Λιβάδια του Δ.Δ. Αμυγδαλοκεφαλίου Δήμου Ιναχωρίου, Νομού Χανίων, καθώς επίσης και το από Σεπτέμβριο 2004 τοπογραφικό διάγραμμα σε τρεις (3) πινακίδες που συντάχθηκε από τον Χαρτζουλάκη Δημήτριο, Διπλωματούχο Πολιτικό Μηχανικό Τ.Ε. σε κλίμακα 1:500 ελεγμένο για την ακρίβεια του από τον Μαρινάκη Αντώνη, Αγρ. Τοπ/φο Μηχανικό, υπάλληλο της Κτηματικής Υπηρεσίας Χανίων την 4.5.2005 και θεωρημένο από τον Προϊστάμενο της ίδιας Υπηρεσίας, Προεστάκη Εμμανουήλ, την ίδια ημ/νία.

Στο τοπογραφικό αυτό διάγραμμα καθορίστηκε:

α) η οριογραμμή του αιγιαλού με κόκκινη συνεχόμενη πολυγωνική γραμμή και με κορυφές Α1, Α2....................Α21. Α22.

β) η οριογραμμή της παραλίας με κίτρινη συνεχόμενη πολυγωνική γραμμή και με κορυφές Π1, Π2,...................Π21, Π22 και σε απόσταση 10 μέτρων από τον αιγιαλό.

Εντός της ζώνης της παραλίας δεν υπάρχουν κτίσματα. Δεν υφίσταται παλαιός αιγιαλός.

Η παρούσα απόφαση μαζί με την έκθεση της επιτροπής και το τοπογραφικό διάγραμμα να δημοσιευθούν στην Εφημερίδα της Κυβερνήσεως.

Ηράκλειο, 16 Δεκεμβρίου 2005

Ο Γενικός Γραμματέας Περιφέρειας
ΣΕΡΑΦΕΙΜ ΤΣΟΚΑΣ

ΕΚΘΕΣΗ
της Επιτροπής καθορισμού
των ορίων αιγιαλού - παραλίας

Χανιά σήμερα 10.11.2005 ημέρα Πέμπτη η παραπάνω επιτροπή που προβλέπεται από το άρθρο 3 του ν. 2971/2001 και η οποία συστάθηκε με την αριθμό 143/18.2.2005 και όπως τροποποιήθηκε με την αριθμό 6755/11.5.2005,

αποφάσεις της Γενικής Διεύθυνσης Περιφέρειας Κρήτης, της Διεύθυνσης Αυτοδιοίκησης και Αποκέντρωσης, του τμήματος Αποκέντρωσης, συγκληθείσα κατόπιν της υπ' αριθμ. 2621/4.11.05 πρόσκλησης του Προέδρου της Επιτροπής, συνεδρίασε στα γραφεία της Κτηματικής Υπηρεσίας Χανίων παρόντων των:

1) Προεστάκη Εμμανουήλ, Προϊστάμενου της Κτηματικής Υπηρεσίας Χανίων, ως Πρόεδρο,

2) Μαρινάκη Αντώνιο, Αγρονόμο Τοπ/φο Μηχ/κό, υπάλληλο της Κτηματικής Υπηρεσίας, ως μέλος,

3) Γεώργιο Χονδροζουμάκη, Λιμενάρχη Χανίων, ως μέλος,

4) Έφη Κουλοβάτου, Δ/ντρια της Δ/νσης Πολεοδομίας της Νομαρχιακής Αυτοδιοίκησης Χανίων, ως μέλος.

Ενώ το τακτικό και αναπληρωματικό μέλος από την Δ/νση ΠΕΧΩ Κρήτης ήταν απόντες και παρουσία της αναπληρώτριας γραμματέως Καζαζάκη Όλγας.

Αφού διαπιστώθηκε απαρτία η επιτροπή συζήτησε το παρακάτω θέμα:

Καθορισμός των οριογραμμών αιγιαλού - παραλίας στην περιοχή Λιβάδια του Δ.Δ. Αμυγδαλοκεφαλίου του Δήμου Ιναχωρίου Νομού Χανίων.

Αφού έλαβε υπόψη:

1. Την υπ' αριθμ. 2506/4.10.2004 αίτηση του Δήμου Ιναχωρίου με την οποία ζητά τον καθορισμό των οριογραμμών αιγιαλού και παραλίας στην περιοχή «Λιβάδια» του Δ.Δ. Αμυγδαλοκεφαλίου του Δήμου Ιναχωρίου.

2. Το από Σεπτέμβριο του 2004 Τοπογραφικό Διάγραμμα σε τρεις πινακίδες, που συντάχθηκε από τον Χαρτζουλάκη Δημήτριο, Διπλωματούχο Πολιτικό Μηχανικό Τ.Ε. σε κλίμακα 1:500, ελεγμένο για την ακρίβεια του από τον Μαρινάκη Αντώνη, Αγρ. Τοπ/φο Μηχ/κό, υπάλληλο της Κτηματικής Υπηρεσίας Χανίων την 4.5.2005 και θεωρημένο από τον Προϊστάμενο της ίδιας Υπηρεσίας, Εμμανουήλ Προεστάκη την ίδια ημερομηνία .

3. Την αυτοψία που έκανε η παρούσα επιτροπή στην αναφερόμενη περιοχή.

4. Το γεγονός ότι η περιοχή κατά το μεγαλύτερο μέρος είναι βραχώδης.

5. Ότι η κλίση του εδάφους είναι από 10% έως 30%.

6. Ότι η περιοχή επηρεάζεται από βόρειους, βορειοανατολικούς ανέμους.

7. Ότι σε απόσταση 200 μέχρι 250 μέτρα από την ακτή, το βάθος είναι περίπου 10 μέτρα, όπως προκύπτει από το χάρτη ΓΥΣ 1:50.000 και το ανάπτυγμα του πελάγους είναι πολύ μεγάλο.

8. Ότι στη θέση που καθορίζεται ο αιγιαλός δεν υπάρχουν τεχνικά έργα.

9. Ότι δεν υπάρχουν εγκεκριμένες χωροταξικές κατευθύνσεις και χρήσεις γης που επηρεάζουν την παράκτια ζώνη.

10. Ότι στην περιοχή δεν υπάρχει Εθνικό Κτηματολόγιο, ούτε έχει ξεκινήσει η διαδικασία για την εφαρμογή του.

11. Ότι δεν υπάρχουν ευπαθή οικοσυστήματα και προστατευόμενες περιοχές.

12. Ότι στην περιοχή δεν έχουν καταγραφεί μέχρι σήμερα Δημόσια Ακίνητα.

13. Τις διατάξεις του νόμου 2971/2001 περί αιγιαλού.

14. Το υπ' αριθμ. 544.5/1116/05/10072/5.10.2005 έγγραφο του ΓΕΝ με το οποίο μας γνωρίζει ότι συμφωνεί με τις οριογραμμές αιγιαλού - παραλίας με την προϋπόθεση να εξασφαλιστούν οι κορυφές των οριογραμμών με συντεταγμένες του Κρατικού Δικτύου, γενομένης μνείας στο διάγραμμα και στην έκθεση.

Γνωμοδοτεί

Καθορίζουμε επί του από Σεπτέμβριο του 2004 παραπάνω αναφερόμενου τοπογραφικού διαγράμματος σε τρεις πινακίδες, που συντάχθηκε από τον Χαρτζουλάκη Δημήτριο, Διπλωματούχο Πολιτικό Μηχανικό Τ.Ε. σε κλίμακα 1:500, ελεγμένο για την ακρίβεια του από τον Μαρινάκη Αντώνη, Αγρ. Τοπ/φο Μηχ/κό, υπάλληλο της Κτηματικής Υπηρεσίας Χανίων την 4.5.2005 και θεωρημένο από τον Προϊστάμενο της ίδιας Υπηρεσίας, Εμμανουήλ Προεστάκη την ίδια ημερομηνία.

α) την οριογραμμή του αιγιαλού με κόκκινη συνεχόμενη πολυγωνική γραμμή και με κορυφές Α1, Α2,.................... Α21, Α22.

β) την οριογραμμή της παραλίας με κίτρινη συνεχόμενη πολυγωνική γραμμή με κορυφές Π1, Π2,......Π21, Π22, και σε απόσταση 10 μέτρων από τον αιγιαλό.

Εντός της Ζώνης της παραλίας δεν υπάρχουν κτίσματα.

γ) Δεν υπάρχει περίπτωση Παλαιού Αιγιαλού.

ΠΙΝΑΚΑΣ ΣΥΝΤΕΤΑΓΜΕΝΩΝ
ΚΟΡΥΦΩΝ ΓΡΑΜΜΗΣ ΑΙΓΙΑΛΟΥ

Α/Α	Χ	Ψ
Α1	5.733,75	12.060,00
Α2	5.780,80	12.028,35
Α3	5.803,80	11.993,30
Α4	5.823,30	11.875,10
Α5	5.820,60	11.824,90
Α6	5.838,75	11.745,10
Α7	5.887,30	11.665,35
Α8	5.901,20	11.620,70
Α9	5.902,00	11.563,25
Α10	5.909,25	11.482,20
Α11	5.964,70	11.392,25
Α12	6.031,60	11.366,70
Α13	6.067,90	11.348,10
Α14	6.132,10	11.303,10
Α15	6.175,75	11.266,60
Α16	6.234,65	11.224,75
Α17	6.250,90	11.205,00
Α18	6.227,00	11.082,15
Α19	6.369,50	10.969,00
Α20	6.392,00	10.775,40
Α21	6.422,80	10.638,30
Α22	6.401,40	10.510,45

ΠΙΝΑΚΑΣ ΣΥΝΤΕΤΑΓΜΕΝΩΝ
ΚΟΡΥΦΩΝ ΓΡΑΜΜΗΣ ΠΑΡΑΛΙΑΣ


Α/Α	Χ	Ψ
Π1	5.739,33	12.068,30
Π2	5.788,05	12.035,52
Π3	5.813,32	11.997,02
Π4	5.833,34	11.875,65
Π5	5.830,66	11.825,76
Π6	5.848,14	11.748,91
Π7	5.896,48	11.669,50
Π8	5.911,18	11.622,29
Π9	5.911,99	11.563,77
Π10	5.917,76	11.487,45
Π11	5.971,43	11.400,38
Π12	6.035,68	11.375,85
Π13	6.073,07	11.356,68
Π14	6.138,19	11.311,04
Π15	6.181,86	11.274,52
Π16	6.241,53	11.232,13
Π17	6.261,62	11.207,72
Π18	6.237,98	11.086,20
Π19	6.378,96	10.974,26
Π20	6.401,87	10.777,08
Π21	6.432,99	10.638,58
Π22	6.411,26	10.508,80


Η Επιτροπή


Ο Πρόεδρος
Εμμανουήλ Προεστάκης

Τα Μέλη
Αντώνιος Μαρινάκης
Γ. Χονδροζουμάκης
Έφη Κουλοβάτου

Η Αναπληρώτρια Γραμματέας
Όλγα Καζαζάκη

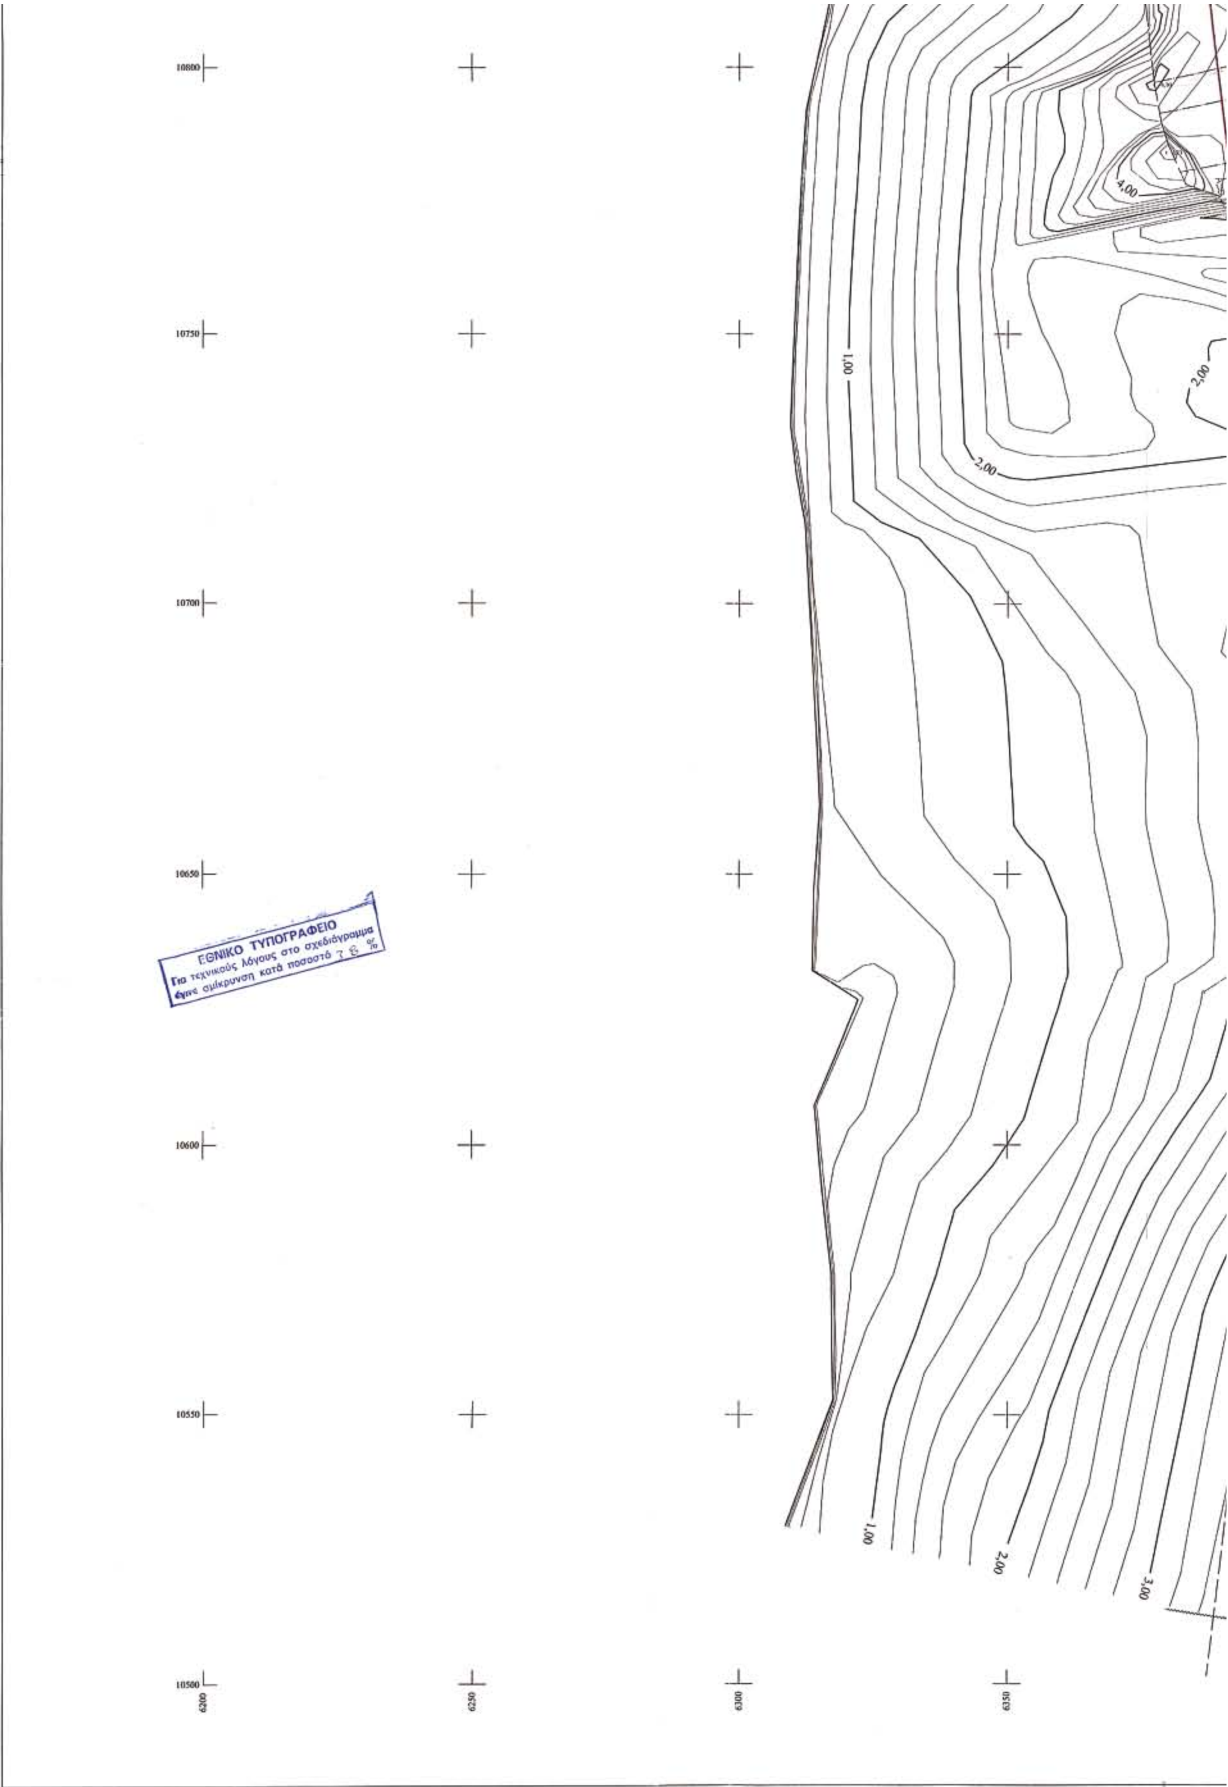
10800
10750
10700
10650
10600
10550
10500
6200
6250
6300
6350
1,00
2,00
4,00
2,00
1,00
2,00
3,00
ΕΘΝΙΚΟ ΤΥΠΟΓΡΑΦΕΙΟ
Για τεχνικούς λόγους στο σχεδιάγραμμα
έγινε σμίκρυνση κατά ποσοστό 76 %

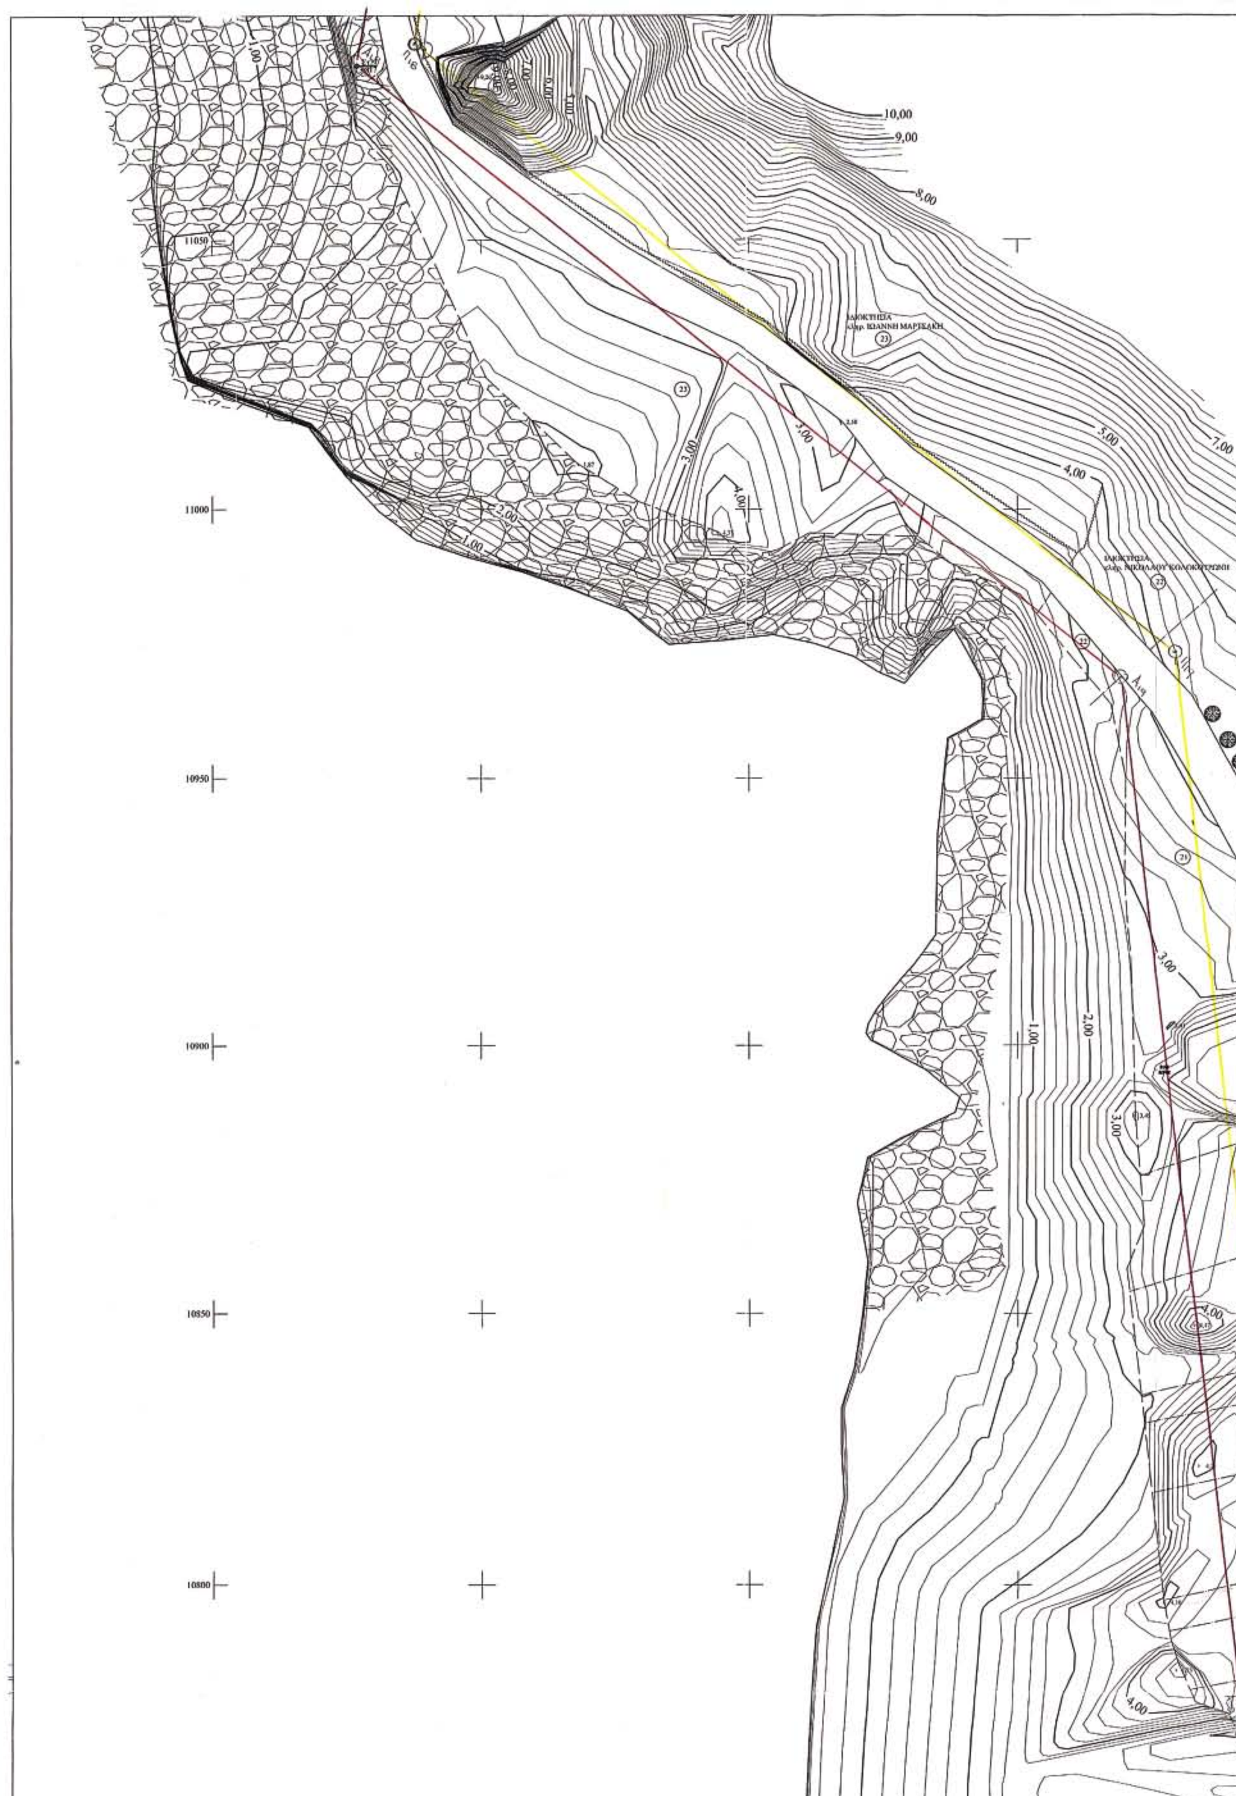
10,00
9,00
8,00
7,00
5,00
4,00
3,00
2,00
1,00
11050
11000
10950
10900
10850
10800

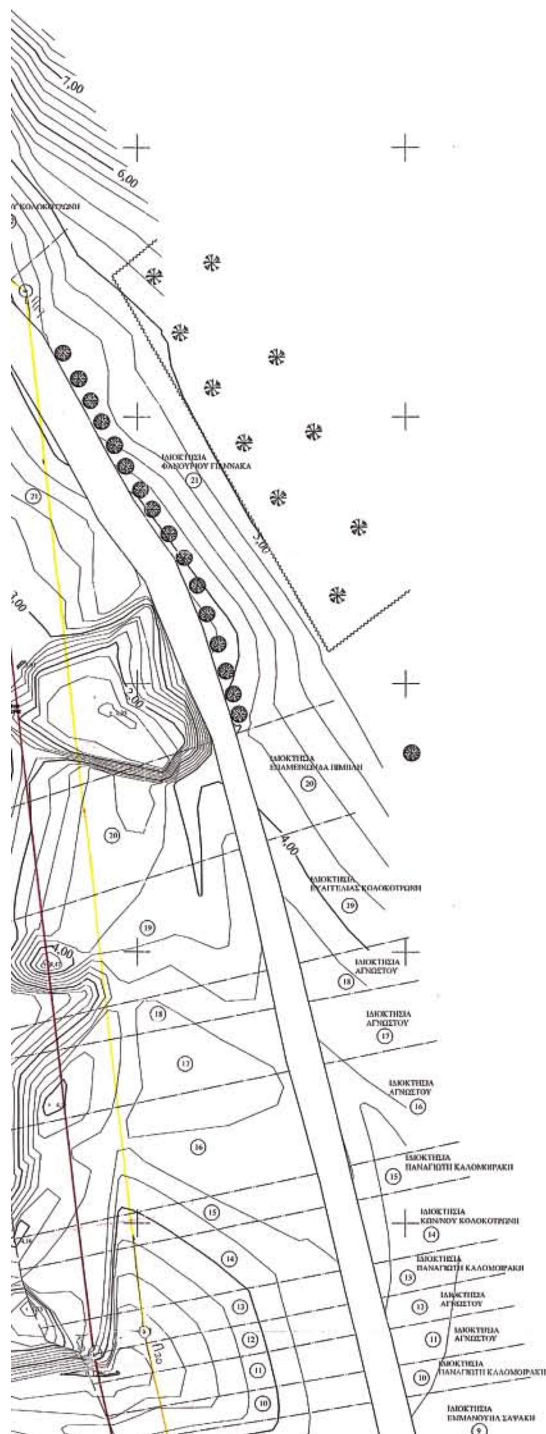


Μετά το υπ' αριθ. 544.5/1116/05/5-10-05 έγγραφο του ΓΕΝ με το οποίο συμφωνεί με τις οριογραμμές Αιγιαλού-Παραλίας που φαίνονται στο παρόν Τοπογραφικό προστίθενται επί του Τοπογραφικού οι συντεταγμένες των κορυφών του Αιγιαλού-Παραλίας μετά από υπόδειξη του.

ΠΙΝΑΚΑΣ ΣΥΝΤΕΤΑΓΜΕΝΩΝ ΚΟΡΥΦΩΝ ΓΡΑΜΜΗΣ ΑΙΓΙΑΛΟΥ			ΠΙΝΑΚΑΣ ΣΥΝΤΕΤΑΓΜΕΝΩΝ ΚΟΡΥΦΩΝ ΓΡΑΜΜΗΣ ΠΑΡΑΛΙΑΣ		
Α/Α	Χ	Ψ	Α/Α	Χ	Ψ
Α18	6.227,00	11.083,15	Π18	6.237,98	11.086,20
Α19	6.364,50	10.969,00	Π19	6.318,96	10.974,26
Α20	6.392,00	10.745,40	Π20	6.401,87	10.747,08
Α21	6.422,80	10.638,30	Π21	6.432,44	10.638,58
Α22	6.401,40	10.510,45	Π22	6.411,26	10.528,80

ΥΠΟΜΝΗΜΑ ΕΠΙΤΡΟΠΗΣ

1. ΤΟ ΠΑΡΟΝ ΤΟΠΟΓΡΑΦΙΚΟ ΔΙΑΓΡΑΜΜΑ ΣΥΝΟΔΕΥΕΙ ΤΗΝ ΑΠΟ

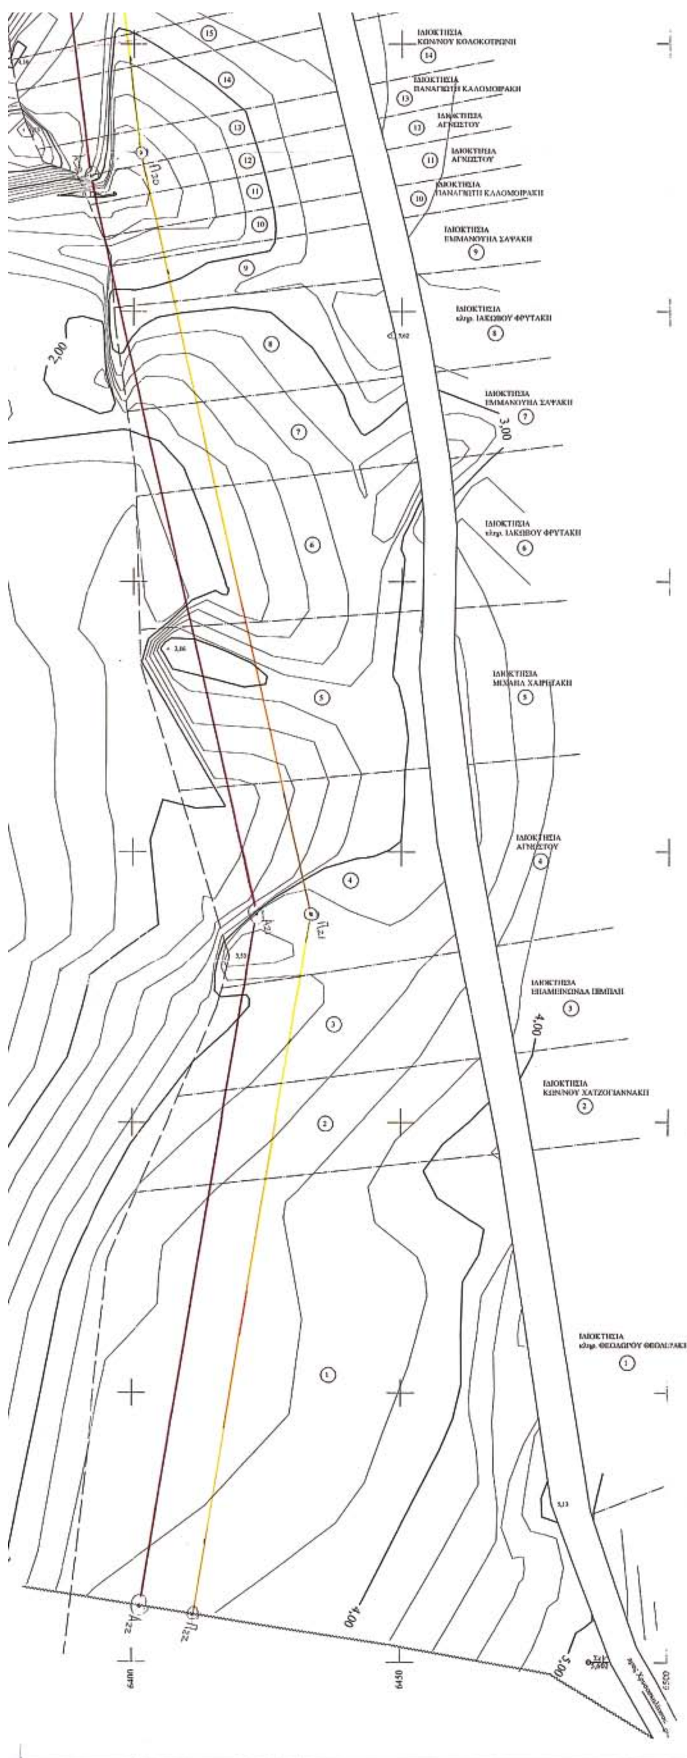

ΥΠΟΜΝΗΜΑ ΕΠΙΤΡΟΠΗΣ

1. ΤΟ ΠΑΡΟΝ ΤΟΠΟΓΡΑΦΙΚΟ ΔΙΑΓΡΑΜΜΑ ΣΥΝΟΔΕΥΕΙ ΤΗΝ ΑΠΟ ΕΚΘΕΣΗ ΤΗΣ ΕΠΙΤΡΟΠΗΣ ΚΑΘΟΡΙΣΜΟΥ ΤΩΝ ΟΡΙΩΝ ΤΟΥ ΑΙΓΙΑΛΟΥ (άρθρο 3 του Νόμου 2971/01)
2. (ΚΟΚΚΙΝΗ) ΟΡΙΟΓΡΑΜΜΗ ΑΙΓΙΑΛΟΥ
   (ΚΙΤΡΙΝΗ) ΟΡΙΟΓΡΑΜΜΗ ΠΑΡΑΛΙΑΣ
3. ΟΙ ΚΟΡΥΦΕΣ ΤΩΝ ΟΡΙΟΓΡΑΜΜΩΝ ΕΞΑΣΦΑΛΙΖΟΝΤΑΙ ΟΠΩΣ ΣΗΜΕΙΩΝΕΤΑΙ ΣΤΟ ΣΧΕΔΙΟ ΜΕ ΣΥΝ/ΝΕΣ ΚΡΑΤΙΚΟΥ ΔΙΚΤΥΟΥ

Ο ΠΡΟΕΔΡΟΣ

ΕΜΜ. ΠΡΟΕΣΤΑΚΗΣ
ΕΦΟΡΙΑΚΟΣ

ΤΑ ΜΕΛΗ

1. ΜΑΡΙΝΑΚΗΣ ΑΝΤΩΝΙΟΣ
ΔΙΠΛ/ΧΟΣ ΑΓΡ. ΤΟΠ/ΦΟΣ

2.

3. ... ΕΥΣΤΑΘ.
ΑΡΧ. ... Α'

ΤΟ ΠΑΡΟΝ ΣΥΝΟΔΕΥΕΙ ΤΗΝ ΥΠ' ΑΡΙΘΜΟ ΕΚΘΕΣΗ ΤΗΣ ΕΠΙΤΡΟΠΗΣ Η ΟΠΟΙΑ ΑΠΙΚΥΡΩΘΗΚΕ ΜΕ ΤΗΝ ΕΠ' ΑΡΙΘΜΟ ΑΠΟΦΑΣΗ ΜΑΣ

ΥΠΟΜΝΗΜΑ

— — — —	ΟΡΙΟ ΙΔΙΟΚΤΗΣΙΑΣ
~~	ΣΥΡΜΑΤΟΠΛΕΓΜΑ
— — — —	ΟΡΙΟ ΠΡΑΣΙΝΟΥ
	ΒΡΑΧΙΑ
	ΕΛΑΙΟΔΕΝΤΡΟ
	ΑΛΜΥΡΙΚΙ

ΤΟΠΟΓΡΑΦΙΚΟ ΔΙΑΓΡΑΜΜΑ


ΑΚΡΙΒΕΣ ΦΩΤΟΑΝΤΙΓΡΑΦΟ
ΧΑΝΙΑ 30-11-2005
ΠΑΛΛΑΣ Γ. ΑΘΑΝΑΣΙΟΣ

ΚΑΘΟΡΙΣΜΟΥ ΟΡΙΩΝ ΑΙΓΙΑΛΟΥ - ΠΑΡΑΛΙΑΣ

ΘΕΣΗ: ΛΙΒΑΔΙΑ
ΔΗΜΟΥ ΙΝΑΧΩΡΙΟΥ Ν. ΧΑΝΙΩΝ

ΑΡΜΟΔΙΑ: ΚΤΗΜΑΤΙΚΗ ΥΠΗΡΕΣΙΑ
ΝΟΜΑΡΧΙΑ ΧΑΝΙΩΝ

ΠΙΝΑΚΙΔΑ

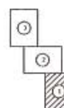

ΚΛΙΜΑΚΑ: 1 : 500

ΗΜΕΡΟΜΗΝΙΑ: ΣΕΠΤΕΜΒΡΙΟΣ 2004

ΤΡΙΓΩΝΟΜΕΤΡΙΚΗ ΕΞΑΡΤΗΣΗ	ΚΡΑΤΙΚΟ ΔΙΚΤΥΟ
ΥΨΟΜΕΤΡΙΚΗ ΑΦΕΤΗΡΙΑ	ΣΤΑΘΜΗ ΘΑΛΑΣΣΑΣ
ΜΕΘΟΔΟΣ ΑΠΟΤΥΠΩΣΗΣ	ΤΑΧΥΜΕΤΡΙΑ (ΧΡΗΣΗ ΓΑΙΩΔΑΙΤΙΚΟΥ ΣΤΑΘΜΟΥ)

ΗΛΕΧΘΗ Η ΑΚΡΙΒΕΙΑ
της αποτύπωσης
Χανιά 4-5-05

ΜΑΡΙΝΑΚΗΣ ΑΝΤΩΝΙΟΣ
ΔΙΠΛ/ΧΟΣ ΑΓΡ. ΤΟΠ/ΦΟΣ

Θεωρήθηκε
Χανιά 4-5-05

ΕΜΜ. ΠΡΟΕΣΤΑΚΗΣ
ΕΦΟΡΙΑΚΟΣ

Ο ΣΥΝΤΑΞΑΣ

ΧΑΡΤΖΟΥΛΑΚΗΣ ΔΗΜΗΤΡΙΟΣ
ΠΟΛΙΤΙΚΟΣ ΜΗΧΑΝΙΚΟΣ Τ.Ε.
ΚΙΣΣΑΜΟΣ ΧΑΝΙΩΝ
ΑΦΜ 110850021 ΔΟΥ ΚΙΣΑΜΟΥ
☎ 2822024151, 6946959120

ΙΔΙΟΚΤΗΣΙΑ ΑΝΔΡΕΑ ΠΑΠΟΥΤΣΑΚΗ (37)

ΙΔΙΟΚΤΗΣΙΑ ΕΜΜΑΝΟΥΗΛ ΣΤΡΑΤΑΚΗ (36)

ΙΔΙΟΚΤΗΣΙΑ ΚΩΝ/ΝΟΥ ΜΠΑΤΖΑΚΗ (35)

ΙΔΙΟΚΤΗΣΙΑ ΑΓΝΩΣΤΟΥ (34)

ΙΔΙΟΚΤΗΣΙΑ ΑΓΝΩΣΤΟΥ (33)

ΙΔΙΟΚΤΗΣΙΑ ΕΛΕΥΘΕΡΙΟΥ ΧΑΙΡΕΤΑΚΗ (32)

ΙΔΙΟΚΤΗΣΙΑ ΔΗΜΗΤΡΙΟΥ ΧΑΡΤΖΟΥΛΑΚΗ (30)

ΙΔΙΟΚΤΗΣΙΑ ΕΥΑΓΓΕΛΟΥ Μ. (29)

Μετά το υπ' αριθ. 5114.5/1116/05/5-10-05 έγγραφο του ΓΕΝ με το οποίο συμφωνεί με τις οριογραμμές Αιγιαλού–Παραλίας που φαίνονται στο παρόν Τοπογραφικό προστίθενται επί του Τοπογραφικού οι συντεταγμένες των κορυφών Αιγιαλού–Παραλίας μετά από υπόδειξη του.

ΠΙΝΑΚΑΣ ΣΥΝΤΕΤΑΓΜΕΝΩΝ ΚΟΡΥΦΩΝ ΓΡΑΜΜΗΣ ΑΙΓΙΑΛΟΥ			ΠΙΝΑΚΑΣ ΣΥΝΤΕΤΑΓΜΕΝΩΝ ΚΟΡΥΦΩΝ ΓΡΑΜΜΗΣ ΠΑΡΑΛΙΑΣ		
Α/Α	Χ	Ψ	Α/Α	Χ	Ψ
Α10	5.959,35	11.482,20	Π10	5.917,76	11.457,45
Α11	5.964,70	11.348,25	Π11	5.971,43	11.400,38
Α12	6.031,60	11.366,70	Π12	6.035,63	11.375,85
Α13	6.067,90	11.345,10	Π13	6.073,07	11.356,68
Α14	6.133,10	11.303,10	Π14	6.138,19	11.311,04
Α15	6.175,75	11.266,60	Π15	6.181,86	11.274,52
Α16	[illegible]	[illegible]	Π16	[illegible]	[illegible]


7,00
7,00
6,00
5,00

Α13	6.067,40	11.345,10	Π13	6.073,07	11.356,68
Α14	6.132,10	11.303,10	Π14	6.138,19	11.311,04
Α15	6.175,75	11.266,60	Π15	6.181,86	11.274,52
Α16	6.234,65	11.224,75	Π16	6.241,53	11.232,13
Α17	6.250,90	11.205,00	Π17	6.261,62	11.207,42

ΥΠΟΜΝΗΜΑ

- ΟΡΙΟ ΙΔΙΟΚΤΗΣΙΑΣ
- ΣΥΡΜΑΤΟΠΛΕΓΜΑ
- ΟΡΙΟ ΠΡΑΣΙΝΟΥ
- ΒΡΑΧΙΑ
- ΕΛΑΙΟΔΕΝΤΡΟ
- ΑΛΜΥΡΙΚΙ

ΤΟΠΟΓΡΑΦΙΚΟ ΔΙΑΓΡΑΜΜΑ

ΚΑΘΟΡΙΣΜΟΥ ΟΡΙΩΝ ΑΙΓΙΑΛΟΥ - ΠΑΡΑΛΙΑΣ

ΑΚΡΙΒΕΣ ΦΩΤΟΑΝΤΙΓΡΑΦΟ Χανιά 30-11-2005

ΕΘΝΙΚΟ ΤΥΠΟΓΡΑΦΕΙΟ
Για τεχνικούς λόγους στο σχεδιάγραμμα έγινε σμίκρυνση κατά ποσοστό 38 %

ΘΕΣΗ: ΛΙΒΑΔΙΑ
ΔΗΜΟΥ ΙΝΑΧΩΡΙΟΥ Ν. ΧΑΝΙΩΝ

ΑΡΜΟΔΙΑ: ΚΤΗΜΑΤΙΚΗ ΥΠΗΡΕΣΙΑ
ΝΟΜΑΡΧΙΑ ΧΑΝΙΩΝ

ΠΙΝΑΚΙΔΑ

ΚΛΙΜΑΚΑ: 1 : 500

ΗΜΕΡΟΜΗΝΙΑ: ΣΕΠΤΕΜΒΡΙΟΣ 2004

ΤΡΙΓΩΝΟΜΕΤΡΙΚΗ ΕΞΑΡΤΗΣΗ: ΚΡΑΤΙΚΟ ΔΙΚΤΥΟ
ΥΨΟΜΕΤΡΙΚΗ ΑΦΕΤΗΡΙΑ: ΣΤΑΘΜΗ ΘΑΛΑΣΣΑΣ
ΜΕΘΟΔΟΣ ΑΠΟΤΥΠΩΣΗΣ: ΤΑΧΥΜΕΤΡΙΑ (ΧΡΗΣΗ ΓΑΙΩΔΑΙΤΙΚΟΥ ΣΤΑΘΜΟΥ)

ΗΛΕΧΘΗ Η ΑΚΡΙΒΕΙΑ
ΤΗΣ ΑΠΟΤΥΠΩΣΗΣ
Χανιά 4-5-05
Ο Μηχανικός της ΚΥ
ΜΑΡΙΝΑΚΗΣ ΑΝΤΩΝΙΟΣ
ΔΙΠΛ/ΧΟΣ ΑΓΡ ΤΟΠ/ΦΟΣ

Θεωρήθηκε
Χανιά 4-5-05
Ο Πρόεδρος
ΕΜΜ. ΠΡΟΕΣΤΑΚΗΣ
ΕΦΟΡΙΑΚΟΣ

Ο ΣΥΝΤΑΞΑΣ
ΧΑΡΤΖΟΥΛΑΚΗΣ ΔΗΜΗΤΡΙΟΣ
ΠΟΛΙΤΙΚΟΣ ΜΗΧΑΝΙΚΟΣ Τ.Ε.
ΑΦΜ 110850921 ΔΟΥ ΚΙΣΣΑΜΟΥ
☎ 2822024151, 6946958120


ΥΠΟΜΝΗΜΑ ΕΠΙΤΡΟΠΗΣ


1. ΤΟ ΠΑΡΟΝ ΤΟΠΟΓΡΑΦΙΚΟ ΔΙΑΓΡΑΜΜΑ ΣΥΝΟΔΕΥΕΙ ΤΗΝ ΑΠΟ ΕΚΘΕΣΗ ΤΗΣ ΕΠΙΤΡΟΠΗΣ ΚΑΘΟΡΙΣΜΟΥ ΤΩΝ ΟΡΙΩΝ ΤΟΥ ΑΙΓΙΑΛΟΥ (άρθρο 3 του Νόμου 2971/01)
2. (ΚΟΚΚΙΝΗ) ΟΡΙΟΓΡΑΜΜΗ ΑΙΓΙΑΛΟΥ
   (ΚΙΤΡΙΝΗ) ΟΡΙΟΓΡΑΜΜΗ ΠΑΡΑΛΙΑΣ
3. ΟΙ ΚΟΡΥΦΕΣ ΤΩΝ ΟΡΙΟΓΡΑΜΜΩΝ ΕΞΑΣΦΑΛΙΖΟΝΤΑΙ ΟΠΩΣ ΣΗΜΕΙΩΝΕΤΑΙ ΣΤΟ ΣΧΕΔΙΟ ΜΕ ΣΥΝ/ΝΕΣ ΚΡΑΤΙΚΟΥ ΔΙΚΤΥΟΥ

Ο ΠΡΟΕΔΡΟΣ
ΕΜΜ. ΠΡΟΕΣΤΑΚΗΣ
ΕΦΟΡΙΑΚΟΣ

ΤΑ ΜΕΛΗ
1. ΜΑΡΙΝΑΚΗΣ ΑΝΤΩΝΙΟΣ
ΔΙΠΛ/ΧΟΣ ΑΓΡ ΤΟΠ/ΦΟΣ
2. ΠΛΩΤΑΡΧΟΣ Λ.Σ.
3. ΗΧ. ΜΕ Α΄

ΤΟ ΠΑΡΟΝ ΣΥΝΟΔΕΥΕΙ ΤΗΝ ΥΠ' ΑΡΙΘΜΟ
ΕΚΘΕΣΗ ΤΗΣ ΕΠΙΤΡΟΠΗΣ
Η ΟΠΟΙΑ ΑΠΙΚΥΡΩΘΗΚΕ ΜΕ ΤΗΝ ΕΙΠ' ΑΡΙΘΜΟ
ΑΠΟΦΑΣΗ ΜΑΣ

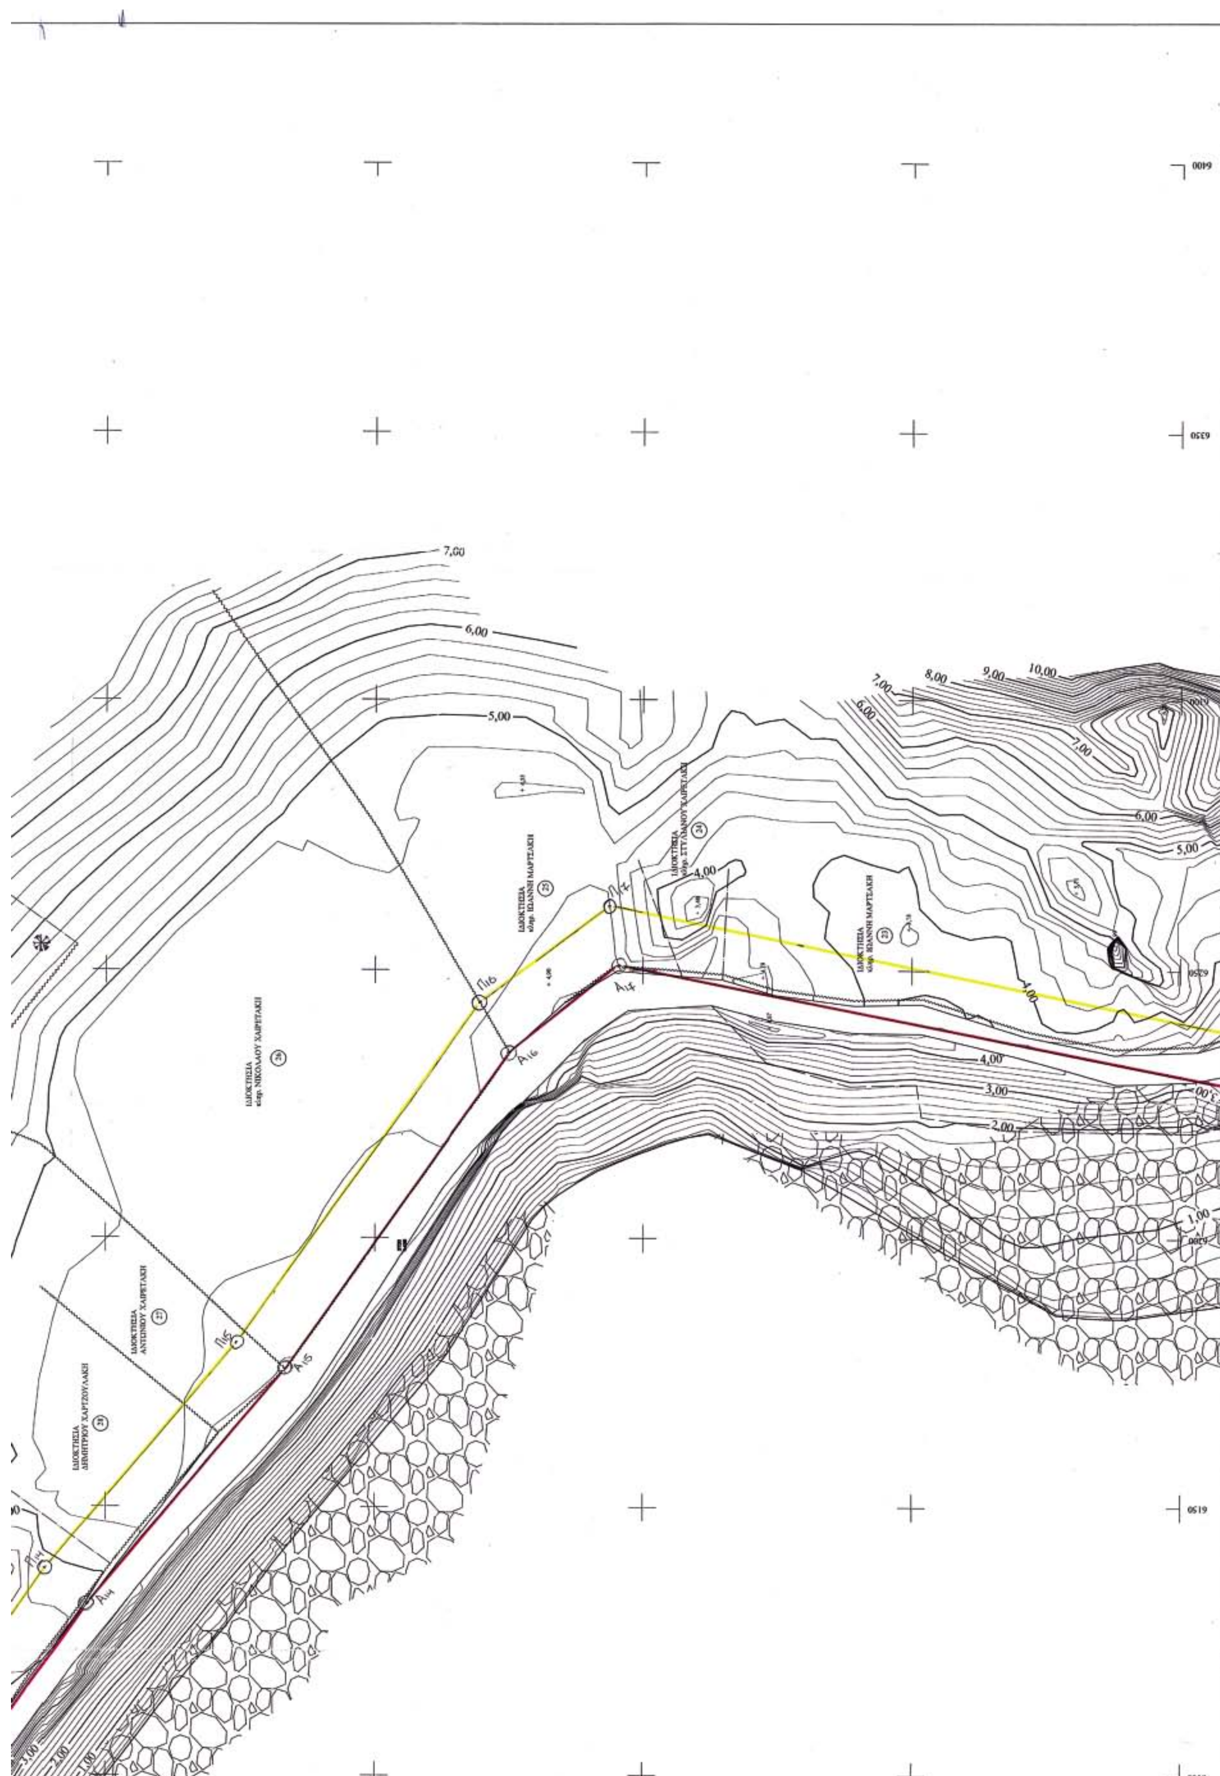

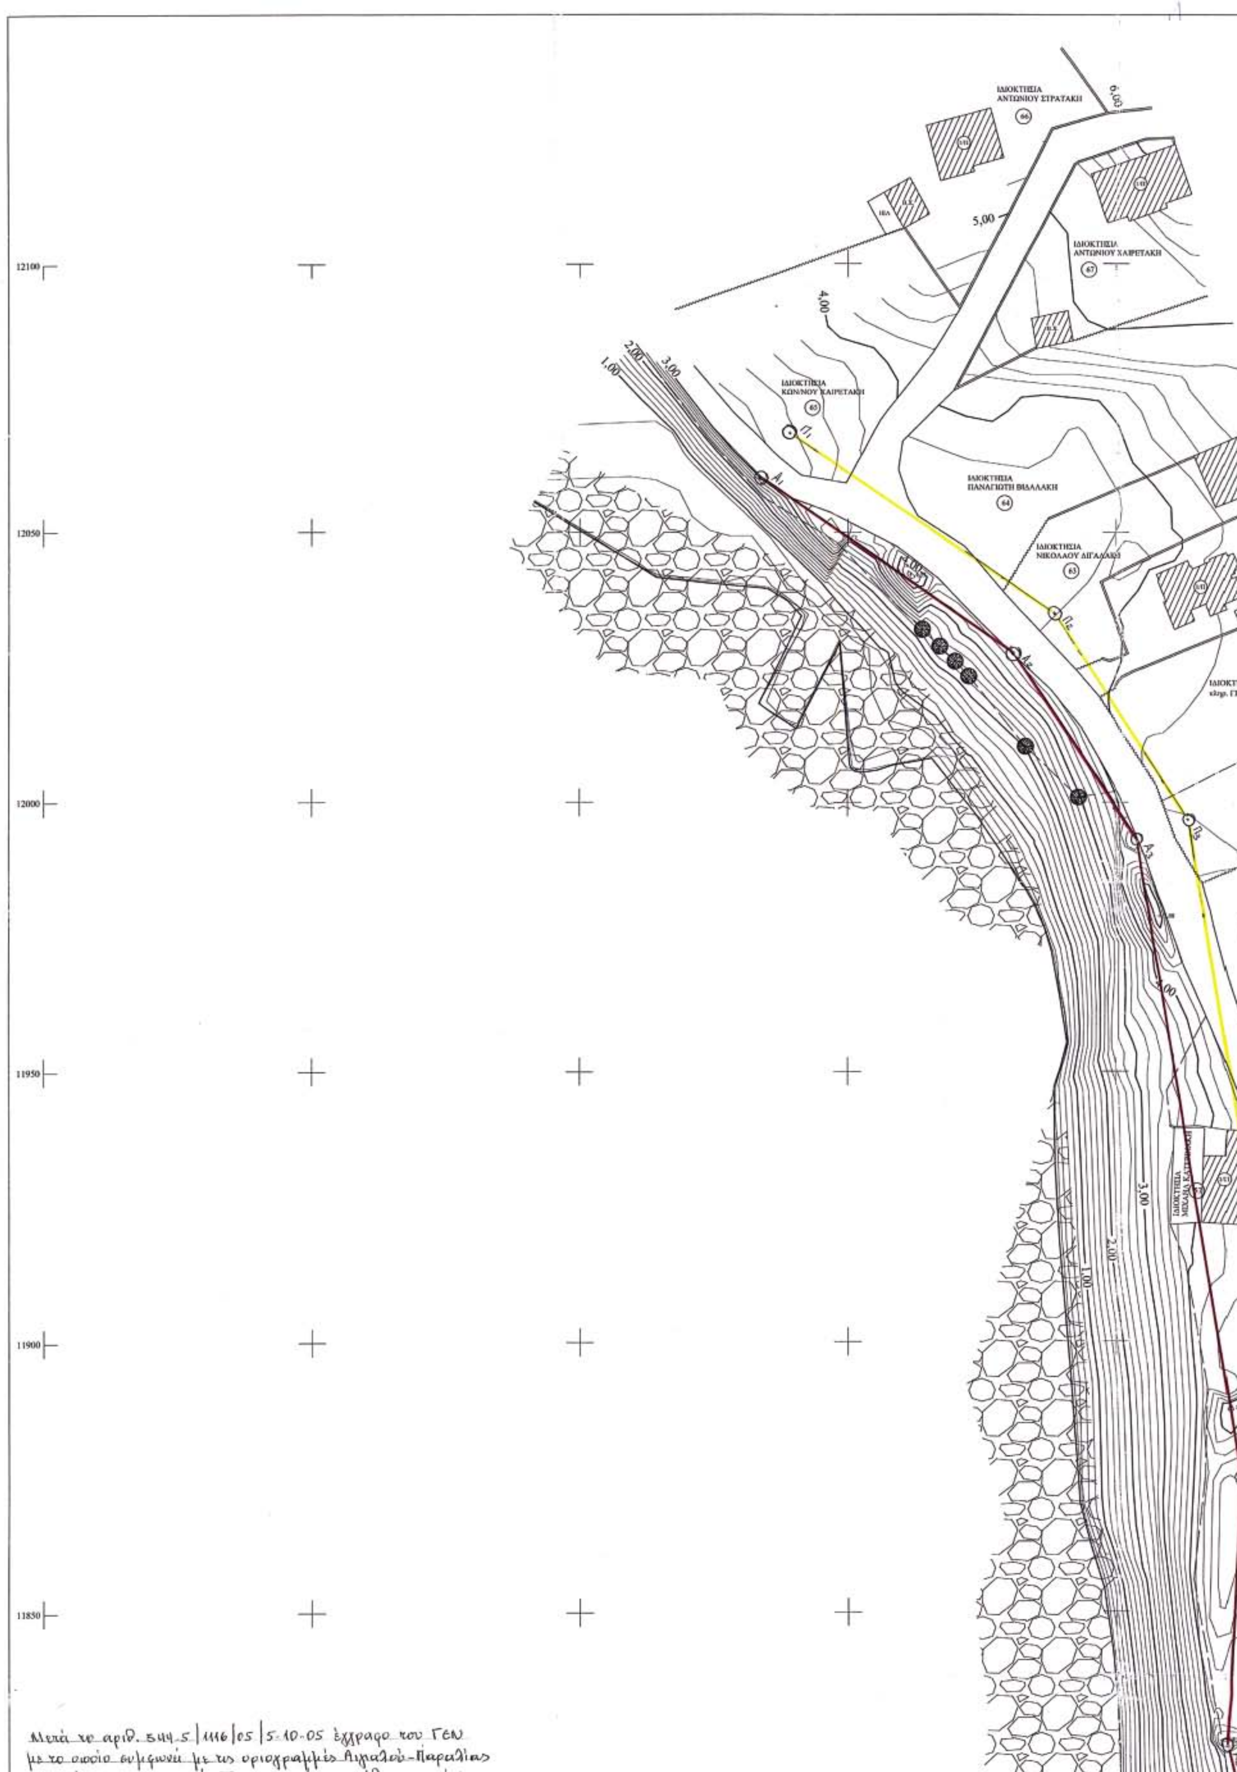
ΙΔΙΟΚΤΗΣΙΑ ΑΝΤΩΝΙΟΥ ΣΤΡΑΤΑΚΗ
66
6,00
5,00
ΙΔΙΟΚΤΗΣΙΑ ΑΝΤΩΝΙΟΥ ΧΑΙΡΕΤΑΚΗ
67
12100
4,00
2,00
3,00
1,00
ΙΔΙΟΚΤΗΣΙΑ ΚΩΝ/ΝΟΥ ΧΑΙΡΕΤΑΚΗ
65
ΙΔΙΟΚΤΗΣΙΑ ΠΑΝΑΓΙΩΤΗ ΒΙΔΑΛΑΚΗ
64
12050
ΙΔΙΟΚΤΗΣΙΑ ΝΙΚΟΛΑΟΥ ΔΙΓΑΛΑΚΗ
63
12000
11950
3,00
2,00
1,00
11900
11850
Μετά το αριθ. 544.5|1116|05|5-10-05 έγγραφο του ΓΕΝ
με το οποίο συμφωνεί με τις οριογραμμές Αιγιαλού-Παραλίας


ΛΙΒΑΔΙΑ
ΙΔΙΟΚΤΗΣΙΑ
ΓΕΩΡΓΙΟΥ ΜΕΤΖΕΛΑΚΗ
62
ΙΔΙΟΚΤΗΣΙΑ
κληρ. ΓΕΩΡΓΙΟΥ ΧΑΪΔΕΜΕΝΑΚΗ
61
ΙΔΙΟΚΤΗΣΙΑ
ΝΙΚΟΛΑΟΥ ΧΑΙΡΕΤΑΚΗ
60
6,00
5,00
ΙΔΙΟΚΤΗΣΙΑ
ΜΑΡΙΑΣ ΗΔΑΛΑΚΗ
59
ΙΔΙΟΚΤΗΣΙΑ
κληρ. ΓΕΩΡΓΙΟΥ ΧΑΪΔΕΜΕΝΑΚΗ
58
ΙΔΙΟΚΤΗΣΙΑ
ΕΛΕΥΘΕΡΙΟΥ ΧΑΙΡΕΤΑΚΗ
56
ΙΔΙΟΚΤΗΣΙΑ
ΜΙΧΑΗΛ ΚΑΤΕΡΙΝΑΚΗ
57
ΙΔΙΟΚΤΗΣΙΑ
ΝΙΚΟΛΑΟΥ ΚΑΤΕΡΙΝΑΚΗ
55
ΙΔΙΟΚΤΗΣΙΑ
ΚΩΝ/ΝΟΥ ΚΟΥΡΚΟΥΤΗ
54
5,00
5,72
5,00
ΙΔΙΟΚΤΗΣΙΑ
ΑΝΔΡΕΑ ΠΑΠΟΥΤΣΑΚΗ
53
ΙΔΙΟΚΤΗΣΙΑ
ΕΜΜΑΝΟΥΗΛ ΣΤΡΑΤΑΚΗ
52
6,00

Μετά το αριθ. 544.5/1116/05/5-10-05 έγγραφο του ΓΕΝ με το οποίο συμφωνεί με τις οριογραμμές Αιγιαλού-Παραλίας που φαίνονται στο παρόν Τοπογραφικό προστίθενται επί του Τοπογραφικού οι συντεταγμένες των κορυφών Αιγιαλού-Παραλίας μετά από υπόδειξή του.

ΠΙΝΑΚΑΣ ΣΥΝΤΕΤΑΓΜΕΝΩΝ ΚΟΡΥΦΩΝ ΓΡΑΜΜΗΣ ΑΙΓΙΑΛΟΥ

Α/Α	Χ	Ψ
Α1	5.733,75	12.060,00
Α2	5.780,80	12.028,35
Α3	5.803,80	11.993,30
Α4	5.823,30	11.875,10
Α5	5.820,60	11.824,90
Α6	5.838,75	11.745,10
Α7	5.887,30	11.665,35
Α8	5.901,20	11.620,70
Α9	5.902,00	11.563,95

ΠΙΝΑΚΑΣ ΣΥΝΤΕΤΑΓΜΕΝΩΝ ΚΟΡΥΦΩΝ ΓΡΑΜΜΗΣ ΠΑΡΑΛΙΑΣ

Α/Α	Χ	Ψ
Π1	5.739,33	12.068,30
Π2	5.788,05	12.035,52
Π3	5.813,32	11.997,02
Π4	5.833,34	11.875,65
Π5	5.830,66	11.825,76
Π6	5.848,14	11.748,91
Π7	5.896,48	11.669,50
Π8	5.911,18	11.692,29
Π9	5.911,99	11.563,77

ΥΠΟΜΝΗΜΑ

- ΟΡΙΟ ΙΔΙΟΚΤΗΣΙΑΣ
- ΣΥΡΜΑΤΟΠΛΕΓΜΑ
- ΟΡΙΟ ΠΡΑΣΙΝΟΥ
- ΒΡΑΧΙΑ (ΔΙΑΣΠΑΡΤΑ)
- ΕΛΑΙΟΔΕΝΤΡΟ
- ΑΛΜΥΡΙΚΙ

ΤΟΠΟΓΡΑΦΙΚΟ ΔΙΑΓΡΑΜΜΑ


ΑΚΡΙΒΕΣ ΦΩΤΟΑΝΤΙΓΡΑΦΟ ΧΑΝΙΑ 30-11-2005 ΠΑΛΛΑΣ ΑΘΑΝΑΣΙΟΣ

ΚΑΘΟΡΙΣΜΟΥ ΟΡΙΩΝ ΑΙΓΙΑΛΟΥ - ΠΑΡΑΛΙΑΣ

ΘΕΣΗ: ΛΙΒΑΔΙΑ
ΔΗΜΟΥ ΙΝΑΧΩΡΙΟΥ Ν. ΧΑΝΙΩΝ

ΑΡΜΟΔΙΑ: ΚΤΗΜΑΤΙΚΗ ΥΠΗΡΕΣΙΑ ΝΟΜΑΡΧΙΑ ΧΑΝΙΩΝ

ΠΙΝΑΚΙΔΑ

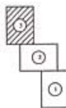

ΚΛΙΜΑΚΑ: 1 : 500


ΗΜΕΡΟΜΗΝΙΑ: ΣΕΠΤΕΜΒΡΙΟΣ 2004

ΤΡΙΓΩΝΟΜΕΤΡΙΚΗ ΕΞΑΡΤΗΣΗ: ΚΡΑΤΙΚΟ ΔΙΚΤΥΟ
ΥΨΟΜΕΤΡΙΚΗ ΑΦΕΤΗΡΙΑ: ΣΤΑΘΜΗ ΘΑΛΑΣΣΑΣ
ΜΕΘΟΔΟΣ ΑΠΟΤΥΠΩΣΗΣ: ΤΑΧΥΜΕΤΡΙΑ (ΧΡΗΣΗ ΓΑΙΩΔΑΙΤΙΚΟΥ ΣΤΑΘΜΟΥ)

ΗΛΕΧΘΗ Η ΑΚΡΙΒΕΙΑ
της αποτύπωσης
Χανιά 4-5-05
Ο Μηχανικός της ΚΥ.
ΜΑΡΙΝΑΚΗΣ ΑΝΤΩΝΙΟΣ
ΔΙΠΛ/ΧΟΣ ΑΓΡ ΤΟΠ/ΦΟΣ

Βεβαιώθηκε
Χανιά 4-5-05
Ο Προϊστάμενος
ΕΜΜ. ΠΡΟΕΣΤΑΚΗΣ
ΕΦΟΡΙΑΚΟΣ

Ο ΣΥΝΤΑΞΑΣ
ΧΑΡΤΖΟΥΛΑΚΗΣ ΔΗΜΗΤΡΙΟΣ
ΠΟΛΙΤΙΚΟΣ ΜΗΧΑΝΙΚΟΣ Τ.Ε.
ΚΙΣΣΑΜΟΣ ΧΑΝΙΩΝ
ΑΦΜ 110850921 ΔΟΥ ΚΙΣΑΜΟΥ
☎ 2822024151, 6946959120

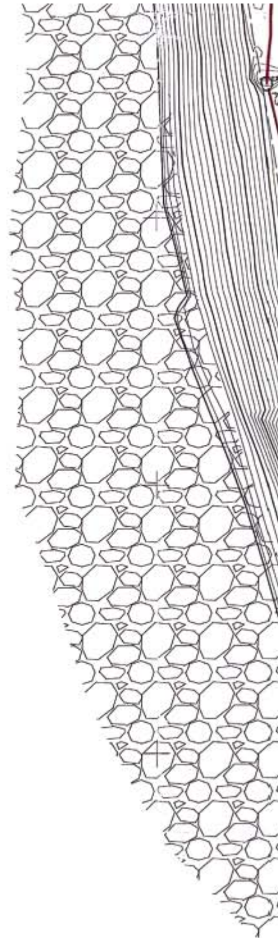


ΥΠΟΜΝΗΜΑ ΕΠΙΤΡΟΠΗΣ

1. ΤΟ ΠΑΡΟΝ ΤΟΠΟΓΡΑΦΙΚΟ ΔΙΑΓΡΑΜΜΑ ΣΥΝΟΔΕΥΕΙ ΤΗΝ ΑΠΟ ΕΚΘΕΣΗ ΤΗΣ ΕΠΙΤΡΟΠΗΣ ΚΑΘΟΡΙΣΜΟΥ ΤΩΝ ΟΡΙΩΝ ΤΟΥ ΑΙΓΙΑΛΟΥ (άρθρο 3 του Νόμου 2971/01)
2. (ΚΟΚΚΙΝΗ) ΟΡΙΟΓΡΑΜΜΗ ΑΙΓΙΑΛΟΥ
   (ΚΙΤΡΙΝΗ) ΟΡΙΟΓΡΑΜΜΗ ΠΑΡΑΛΙΑΣ
3. ΟΙ ΚΟΡΥΦΕΣ ΤΩΝ ΟΡΙΟΓΡΑΜΜΩΝ ΕΞΑΣΦΑΛΙΖΟΝΤΑΙ ΟΠΩΣ ΣΗΜΕΙΩΝΕΤΑΙ ΣΤΟ ΣΧΕΔΙΟ ΜΕ ΣΥΝ/ΝΕΣ ΚΡΑΤΙΚΟΥ ΔΙΚΤΥΟΥ

Ο ΠΡΟΕΔΡΟΣ
ΕΜΜ. ΠΡΟΕΣΤΑΚΗΣ
ΕΦΟΡΙΑΚΟΣ

ΤΑ ΜΕΛΗ
1. ΜΑΡΙΝΑΚΗΣ ΑΝΤΩΝΙΟΣ ΔΙΠΛ/ΧΟΣ ΑΓΡ ΤΟΠ/ΦΟΣ
2. ΧΟΝΔΡΟΣΤΟΥΛΑΚΗΣ ΓΕΩΡ. ΠΛΩ/ΑΡΧΟΣ Λ.Σ.
3. ... ΤΟΥ ΕΥΣΤΑΘ. ΑΡΧ. ΗΧ. ΜΕ Α'

ΤΟ ΠΑΡΟΝ ΣΥΝΟΔΕΥΕΙ ΤΗΝ ΥΠ' ΑΡΙΘΜΟ ΕΚΘΕΣΗ ΤΗΣ ΕΠΙΤΡΟΠΗΣ Η ΟΠΟΙΑ ΑΠΙΚΥΡΩΘΗΚΕ ΜΕ ΤΗΝ ΥΠ' ΑΡΙΘΜΟ ΑΠΟΦΑΣΗ ΜΑΣ

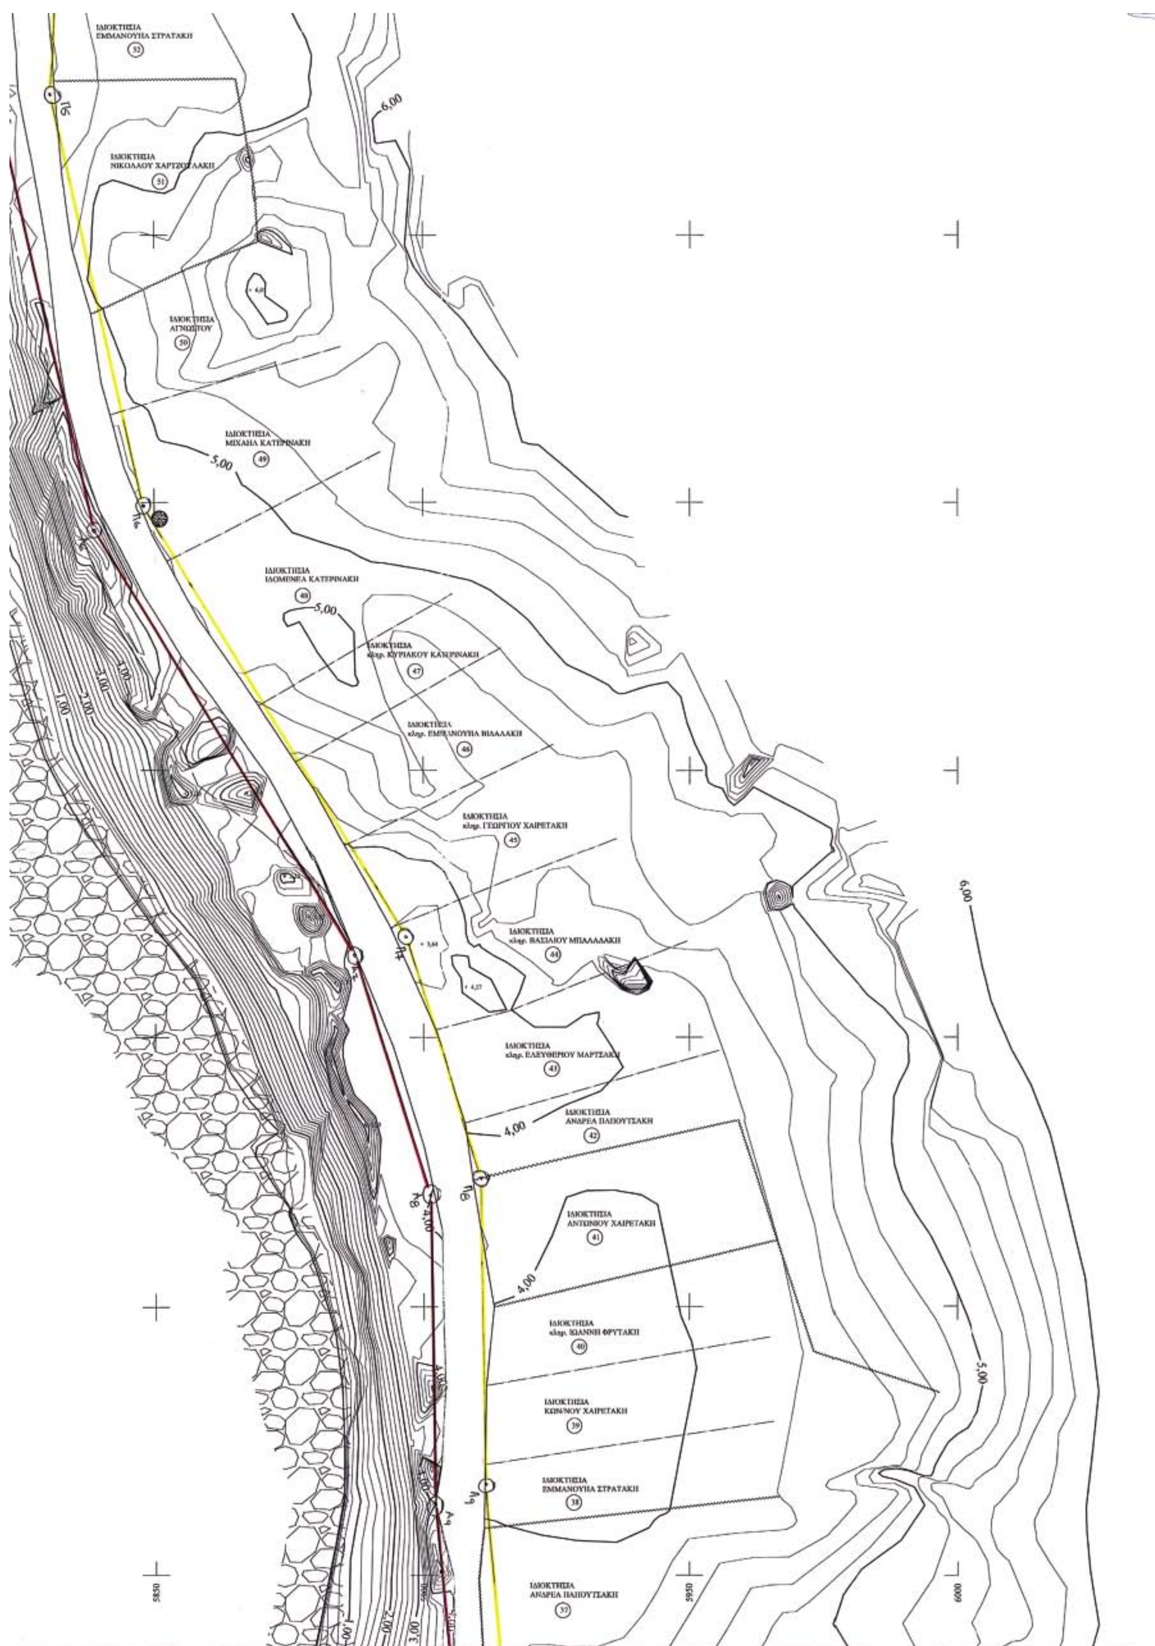
ΙΔΙΟΚΤΗΣΙΑ ΕΜΜΑΝΟΥΗΛ ΣΤΡΑΤΑΚΗ 52
ΙΔΙΟΚΤΗΣΙΑ ΝΙΚΟΛΑΟΥ ΧΑΡΤΖΟΥΛΑΚΗ 51
ΙΔΙΟΚΤΗΣΙΑ ΑΓΝΩΣΤΟΥ 50
ΙΔΙΟΚΤΗΣΙΑ ΜΙΧΑΗΛ ΚΑΤΕΡΙΝΑΚΗ 49
ΙΔΙΟΚΤΗΣΙΑ ΙΔΟΜΕΝΕΑ ΚΑΤΕΡΙΝΑΚΗ 48
ΙΔΙΟΚΤΗΣΙΑ κληρ. ΚΥΡΙΑΚΟΥ ΚΑΤΕΡΙΝΑΚΗ 47
ΙΔΙΟΚΤΗΣΙΑ κληρ. ΕΜΜΑΝΟΥΗΛ ΒΙΔΑΛΑΚΗ 46
ΙΔΙΟΚΤΗΣΙΑ κληρ. ΓΕΩΡΓΙΟΥ ΧΑΙΡΕΤΑΚΗ 45
ΙΔΙΟΚΤΗΣΙΑ κληρ. ΒΑΣΙΛΙΟΥ ΜΠΑΛΑΔΑΚΗ 44
ΙΔΙΟΚΤΗΣΙΑ κληρ. ΕΛΕΥΘΕΡΙΟΥ ΜΑΡΤΣΑΚΗ 43
ΙΔΙΟΚΤΗΣΙΑ ΑΝΔΡΕΑ ΠΑΠΟΥΤΣΑΚΗ 42
ΙΔΙΟΚΤΗΣΙΑ ΑΝΤΩΝΙΟΥ ΧΑΙΡΕΤΑΚΗ 41
ΙΔΙΟΚΤΗΣΙΑ κληρ. ΙΩΑΝΝΗ ΦΡΥΤΑΚΗ 40
ΙΔΙΟΚΤΗΣΙΑ ΚΩΝ/ΝΟΥ ΧΑΙΡΕΤΑΚΗ 39
ΙΔΙΟΚΤΗΣΙΑ ΕΜΜΑΝΟΥΗΛ ΣΤΡΑΤΑΚΗ 38
ΙΔΙΟΚΤΗΣΙΑ ΑΝΔΡΕΑ ΠΑΠΟΥΤΣΑΚΗ 37
6,00
5,00
4,00
3,00
2,00
1,00
5850
5950
6000

ΕΘΝΙΚΟ ΤΥΠΟΓΡΑΦΕΙΟ

ΕΦΗΜΕΡΙΔΑ ΤΗΣ ΚΥΒΕΡΝΗΣΕΩΣ

ΚΑΠΟΔΙΣΤΡΙΟΥ 34 * ΑΘΗΝΑ 104 32 * FAX 210 52 21 004
ΗΛΕΚΤΡΟΝΙΚΗ ΔΙΕΥΘΥΝΣΗ: http: www.et.gr – e-mail: webmaster @ et.gr

Πληροφορίες Α.Ε. - Ε.Π.Ε. και λοιπών Φ.Ε.Κ.: 210 527 9000
Φωτοαντίγραφα παλαιών ΦΕΚ - ΒΙΒΛΙΟΘΗΚΗ - ΜΑΡΝΗ 8 - Τηλ. (210)8220885 - 8222924
Δωρεάν διάθεση τεύχους Προκηρύξεων ΑΣΕΠ αποκλειστικά από Μάρνη 8 & Περιφερειακά Γραφεία
Δωρεάν ανάγνωση δημοσιευμάτων τεύχους Α΄ από την ιστοσελίδα του Εθνικού Τυπογραφείου

ΠΕΡΙΦΕΡΕΙΑΚΑ ΓΡΑΦΕΙΑ ΠΩΛΗΣΗΣ Φ.Ε.Κ.

ΘΕΣΣΑΛΟΝΙΚΗ - Βασ. Όλγας 227	**(2310) 423 956**	**ΛΑΡΙΣΑ** - Διοικητήριο	**(2410) 597449**
ΠΕΙΡΑΙΑΣ - Ευριπίδου 63	**(210) 413 5228**	**ΚΕΡΚΥΡΑ** - Σαμαρά 13	**(26610) 89 122**
ΠΑΤΡΑ - Κορίνθου 327	**(2610) 638 109**		**(26610) 89 105**
	(2610) 638 110	**ΗΡΑΚΛΕΙΟ** - Πεδιάδος 2	**(2810) 300 781**
ΙΩΑΝΝΙΝΑ - Διοικητήριο	**(26510) 87215**	**ΛΕΣΒΟΣ** - Πλ.Κωνσταντινουπόλεως 1	**(22510) 46 654**
ΚΟΜΟΤΗΝΗ - Δημοκρατίας 1	**(25310) 22 858**		**(22510) 47 533**

ΤΙΜΗ ΠΩΛΗΣΗΣ ΦΥΛΛΩΝ ΕΦΗΜΕΡΙΔΟΣ ΤΗΣ ΚΥΒΕΡΝΗΣΕΩΣ

Σε έντυπη μορφή:
- Για τα ΦΕΚ από 1 μέχρι 16 σελίδες σε 1 euro, προσαυξανόμενη κατά 0,20 euro για κάθε επιπλέον οκτασέλιδο ή μέρος αυτού.
- Για τα φωτοαντίγραφα ΦΕΚ σε 0,15 euro ανά σελίδα.

Σε μορφή CD:

Τεύχος	Περίοδος	EURO	Τεύχος	Περίοδος	EURO
Α΄	Ετήσιο	150	Αναπτυξιακών Πράξεων	Ετήσιο	50
Α	3μηνιαίο	40	Ν.Π.Δ.Δ.	Ετήσιο	50
Α΄	Μηνιαίο	15	Παράρτημα	Ετήσιο	50
Β’	Ετήσιο	300	Εμπορικής και Βιομηχανικής Ιδιοκτησίας	Ετήσιο	100
Β΄	3μηνιαίο	80	Ανωτάτου Ειδικού Δικαστηρίου	Ετήσιο	5
Β΄	Μηνιαίο	30	Διακηρύξεων Δημοσίων Συμβάσεων	Ετήσιο	200
Γ	Ετήσιο	50	Διακηρύξεων Δημοσίων Συμβάσεων	Εβδομαδιαίο	5
Δ΄	Ετήσιο	220	Α.Ε. & Ε.Π.Ε	Μηνιαίο	100
Δ΄	3μηνιαίο	60			

- Η τιμή πώλησης μεμονωμένων Φ.Ε.Κ ειδικού ενδιαφέροντος σε μορφή cd-rom και μέχρι 100 σελίδες σε 5 euro προσαυξανόμενη κατά 1 euro ανά 50 σελίδες.
- Η τιμή πώλησης σε μορφή cd-rom δημοσιευμάτων μιας εταιρείας στο τεύχος Α.Ε. και Ε.Π.Ε. σε 5 euro ανά έτος.

ΠΑΡΑΓΓΕΛΙΑ ΚΑΙ ΑΠΟΣΤΟΛΗ Φ.Ε.Κ. : τηλεφωνικά : 210 - 4071010, fax : 210 - 4071010 internet : http://www.et.gr.

ΕΤΗΣΙΕΣ ΣΥΝΔΡΟΜΕΣ Φ.Ε.Κ.

	Σε έντυπη μορφή	Από το Internet
Α΄ (Νόμοι, Π.Δ., Συμβάσεις κτλ.)	225 €	190 €
Β΄ (Υπουργικές αποφάσεις κτλ.)	320 €	225 €
Γ΄ (Διορισμοί, απολύσεις κτλ. Δημ. Υπαλλήλων)	65 €	ΔΩΡΕΑΝ
Δ΄ (Απαλλοτριώσεις, πολεοδομία κτλ.)	320 €	160 €
Αναπτυξιακών Πράξεων και Συμβάσεων (Τ.Α.Π.Σ.)	160 €	95 €
Ν.Π.Δ.Δ. (Διορισμοί κτλ. προσωπικού Ν.Π.Δ.Δ.)	65 €	ΔΩΡΕΑΝ
Παράρτημα (Προκηρύξεις θέσεων ΔΕΠ κτλ.)	33 €	ΔΩΡΕΑΝ
Δελτίο Εμπορικής και Βιομ/κής Ιδιοκτησίας (Δ.Ε.Β.Ι.)	65 €	33 €
Ανωτάτου Ειδικού Δικαστηρίου (Α.Ε.Δ.)	10 €	ΔΩΡΕΑΝ
Ανωνύμων Εταιρειών & Ε.Π.Ε.	2.250 €	645 €
Διακηρύξεων Δημοσίων Συμβάσεων (Δ.Δ.Σ.)	225 €	95 €
Πρώτο (Α΄), Δεύτερο (Β΄) και Τέταρτο (Δ΄)	–	450 €

- Το τεύχος του ΑΣΕΠ (έντυπη μορφή) θα αποστέλλεται σε συνδρομητές με την επιβάρυνση των 70 euro, ποσό το οποίο αφορά ταχυδρομικά έξοδα.
- Για την παροχή δικαιώματος ηλεκτρονικής πρόσβασης σε Φ.Ε.Κ. προηγουμένων ετών και συγκεκριμένα στα τεύχη Α΄, Β΄, Δ΄, Αναπτυξιακών Πράξεων & Συμβάσεων, Δελτίο Εμπορικής και Βιομηχανικής Ιδιοκτησίας και Διακηρύξεων Δημοσίων Συμβάσεων, η τιμή προσαυξάνεται πέραν του ποσού της ετήσιας συνδρομής έτους 2005, κατά 25 euro ανά έτος παλαιότητας και ανά τεύχος, για δε το τεύχος Α.Ε. & Ε.Π.Ε., κατά 30 euro.

* Οι συνδρομές του εσωτερικού προπληρώνονται στις ΔΟΥ (το ποσό συνδρομής καταβάλλεται στον κωδικό αριθμό εσόδων ΚΑΕ 2531 και το ποσό υπέρ ΤΑΠΕΤ (5% του ποσού της συνδρομής) στον κωδικό αριθμό εσόδων ΚΑΕ 3512).Το πρωτότυπο αποδεικτικό είσπραξης (διπλότυπο) θα πρέπει να αποστέλλεται ή να κατατίθεται στην αρμόδια Υπηρεσία του Εθνικού Τυπογραφείου.
* Η πληρωμή του υπέρ ΤΑΠΕΤ ποσοστού που αντιστοιχεί σε συνδρομές, εισπράττεται και από τις ΔΟΥ.
* Οι συνδρομητές του εξωτερικού έχουν τη δυνατότητα λήψης των δημοσιευμάτων μέσω internet, με την καταβολή των αντίστοιχων ποσών συνδρομής και ΤΑΠΕΤ .
* Οι Νομαρχιακές Αυτοδιοικήσεις, οι Δήμοι, οι Κοινότητες ως και οι επιχειρήσεις αυτών πληρώνουν το μισό χρηματικό ποσό της συνδρομής και ολόκληρο το ποσό υπέρ του ΤΑΠΕΤ.
* Η συνδρομή ισχύει για ένα ημερολογιακό έτος. Δεν εγγράφονται συνδρομητές για μικρότερο χρονικό διάστημα.
* Η εγγραφή ή ανανέωση της συνδρομής πραγματοποιείται το αργότερο μέχρι την 31ην Δεκεμβρίου κάθε έτους.
* Αντίγραφα διπλοτύπων, ταχυδρομικές επιταγές και χρηματικά γραμμάτια δεν γίνονται δεκτά.

Οι υπηρεσίες εξυπηρέτησης των πολιτών λειτουργούν καθημερινά από 08.00΄ έως 13.00΄

ΑΠΟ ΤΟ ΕΘΝΙΚΟ ΤΥΠΟΓΡΑΦΕΙΟ